


横浜にぎわい座 芸能ホール

公演日	年月日 曜日	公演名	打ち合わせ担当・日時
年月日 曜日	年月日 曜日	縮尺	年月日 曜日 時 分
年月日 曜日	年月日 曜日	1/100	

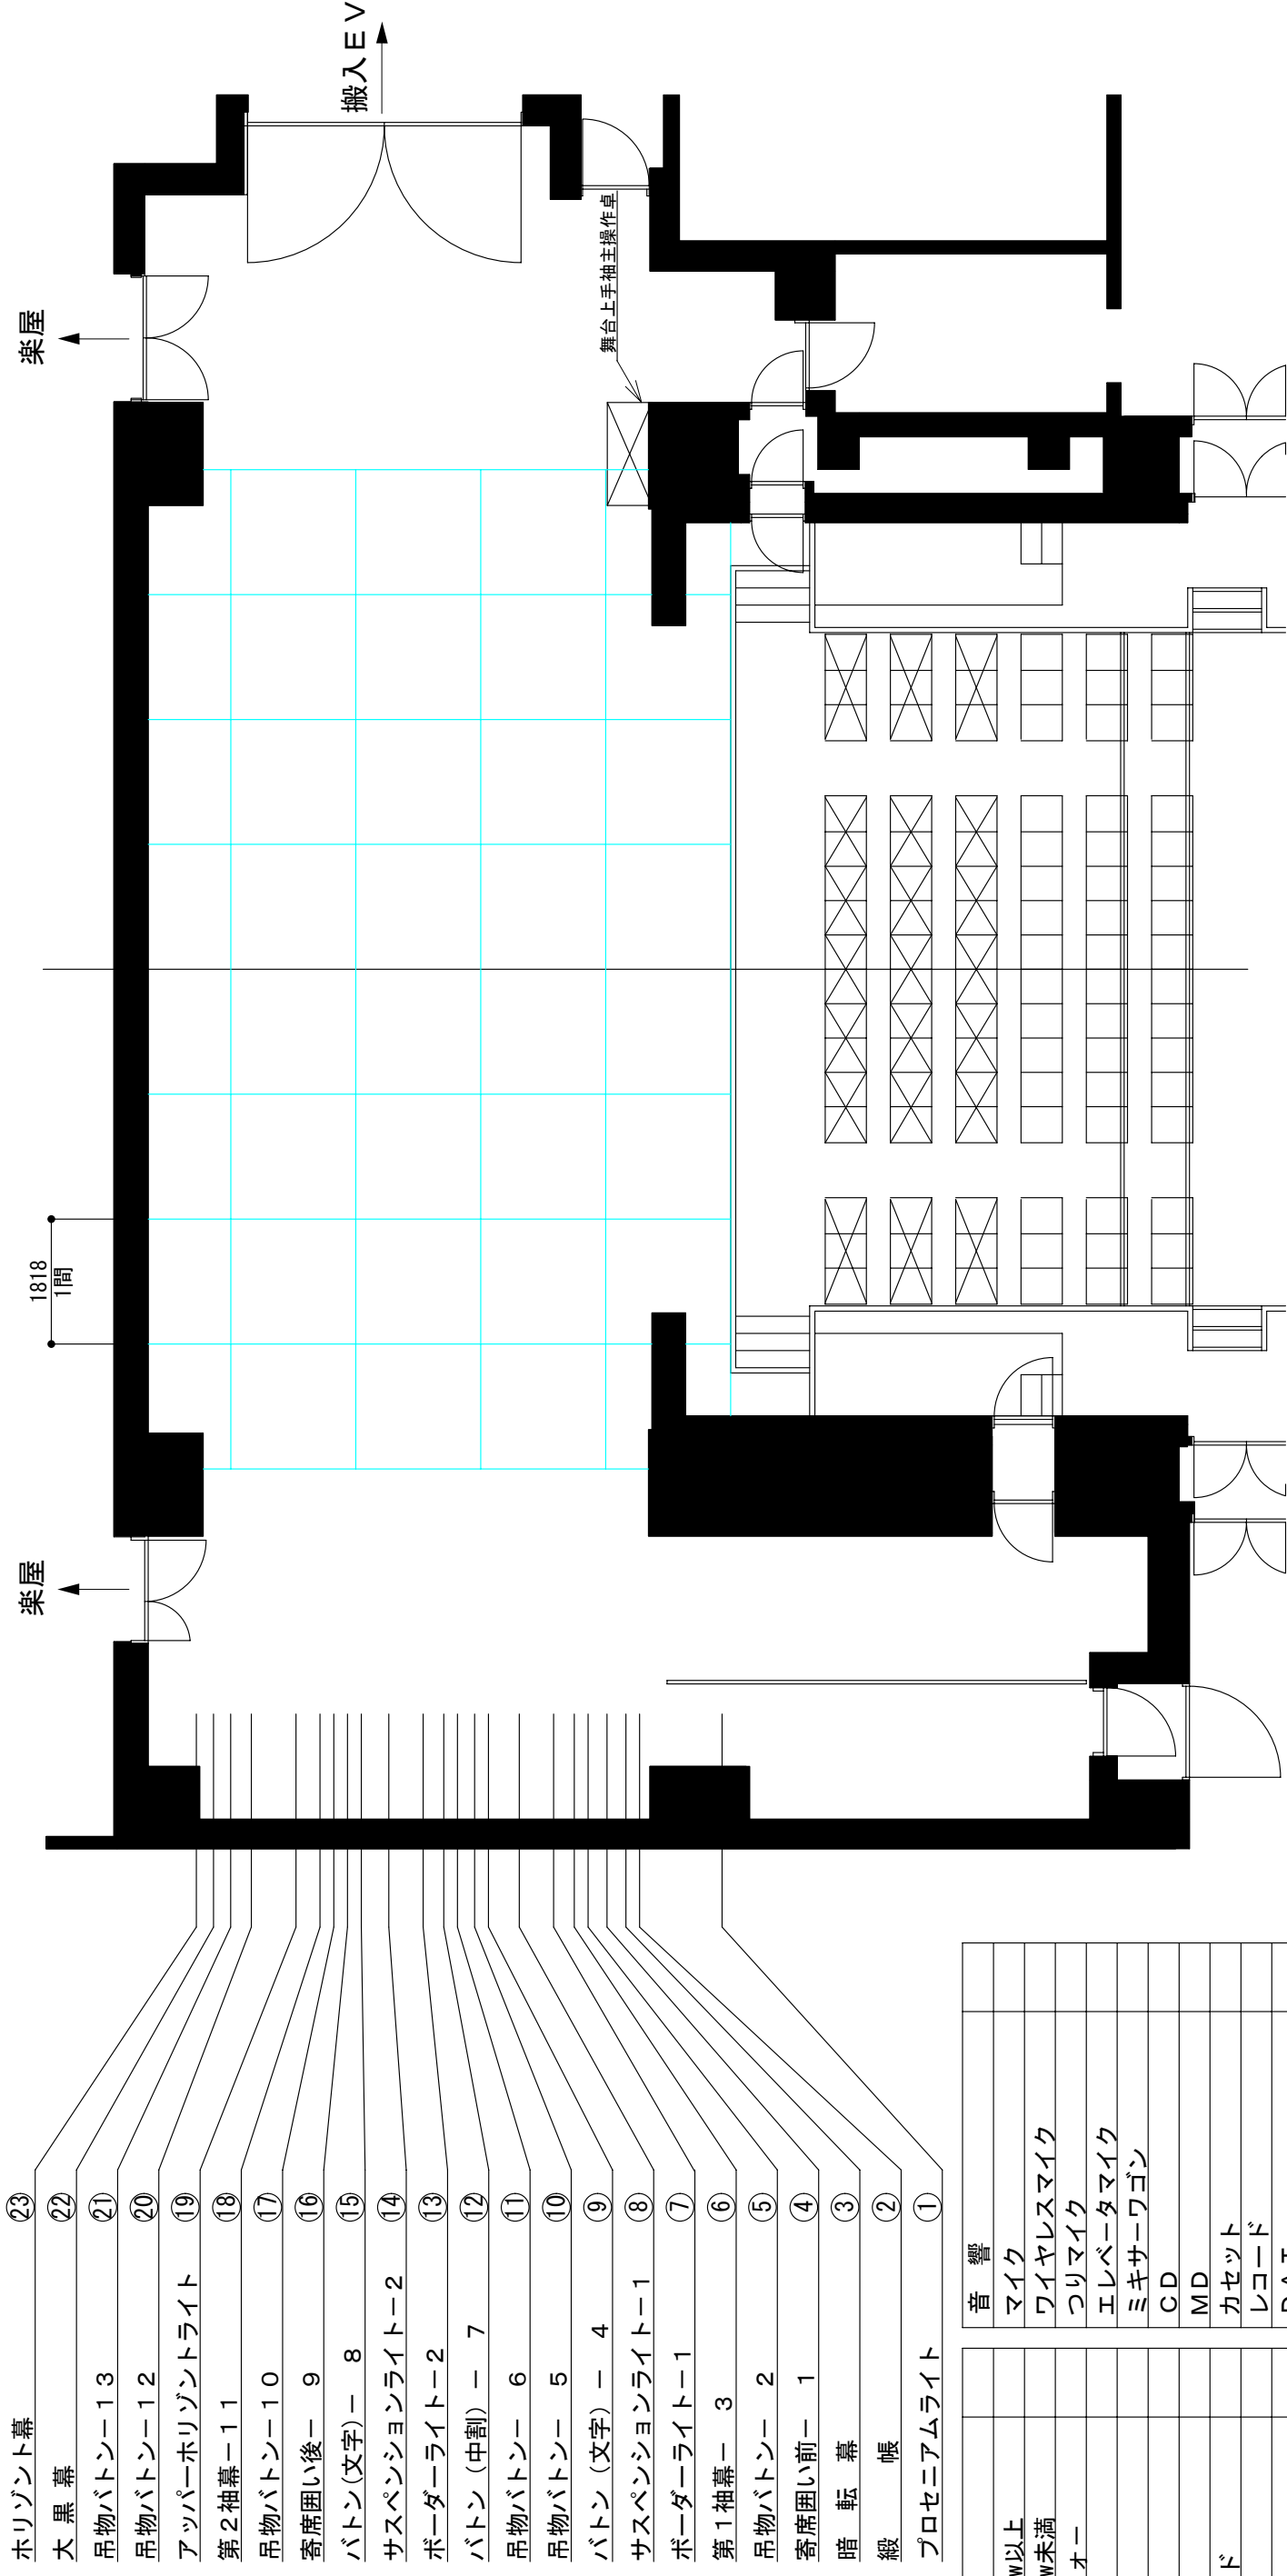

- ②③ ホリゾン幕
- ②② 大黒幕
- ②① 吊物バトン-13
- ②① 吊物バトン-12
- ①⑨ アッパーホリゾンライト
- ①⑧ 第2軸幕-11
- ①⑦ 吊物バトン-10
- ①⑥ 寄席囲い後-9
- ①⑤ バトン(文字)-8
- ①④ サスペンションライト-2
- ①③ ポーダ-ライト-2
- ①② バトン(中割)-7
- ①① 吊物バトン-6
- ①① 吊物バトン-5
- ①① バトン(文字)-4
- ①① サスペンションライト-1
- ①① ポーダ-ライト-1
- ①① 第1軸幕-3
- ①① 吊物バトン-2
- ①① 寄席囲い前-1
- ①① 暗転幕
- ①① 緞帳
- ①① プロセアムライト

照明	音響
スポット 1kw以上	マイク
1kw未満	ワイヤレスマイク
ITO ソースフォー	つりマイク
ピンスポ	エレベーターマイク
ローホリ	ミキサーワゴン
アッパーホリ	CD
ポーダ-	MD
フロントサイド	カセット
シーリング	レコード
フット	DAT
照明効果器	オーブンレコードブレイヤー
その他	16chマルチボックス
	16chマルチケーブル
	移動式スピーカー
	モニタースピーカー
	その他

舞台備品	高座台	毛氈	座布団
平台(4x6尺)	講釈台	地がすり	金・鳥ノ子屏風
(3x6尺)	所作台	上敷	鳴り物
(変形2種)	演台・司会者用台	バレエシート	その他
(2x6尺)	めくり台	寄席囲い	
(3x4尺)	パンチ	のれん口	
(3x3尺)			